




W4

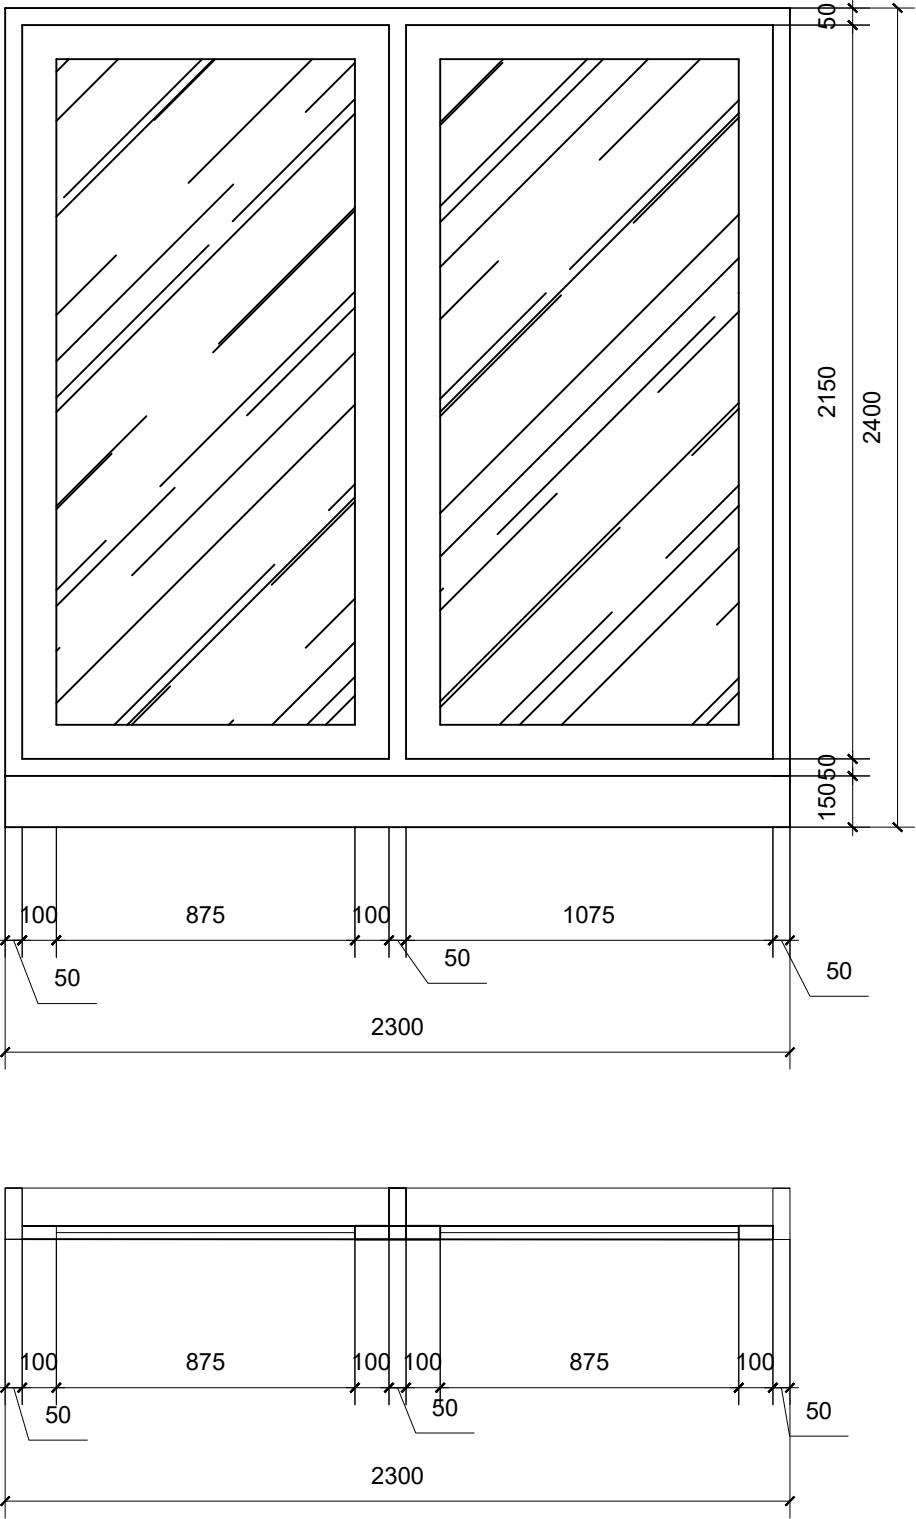

W5

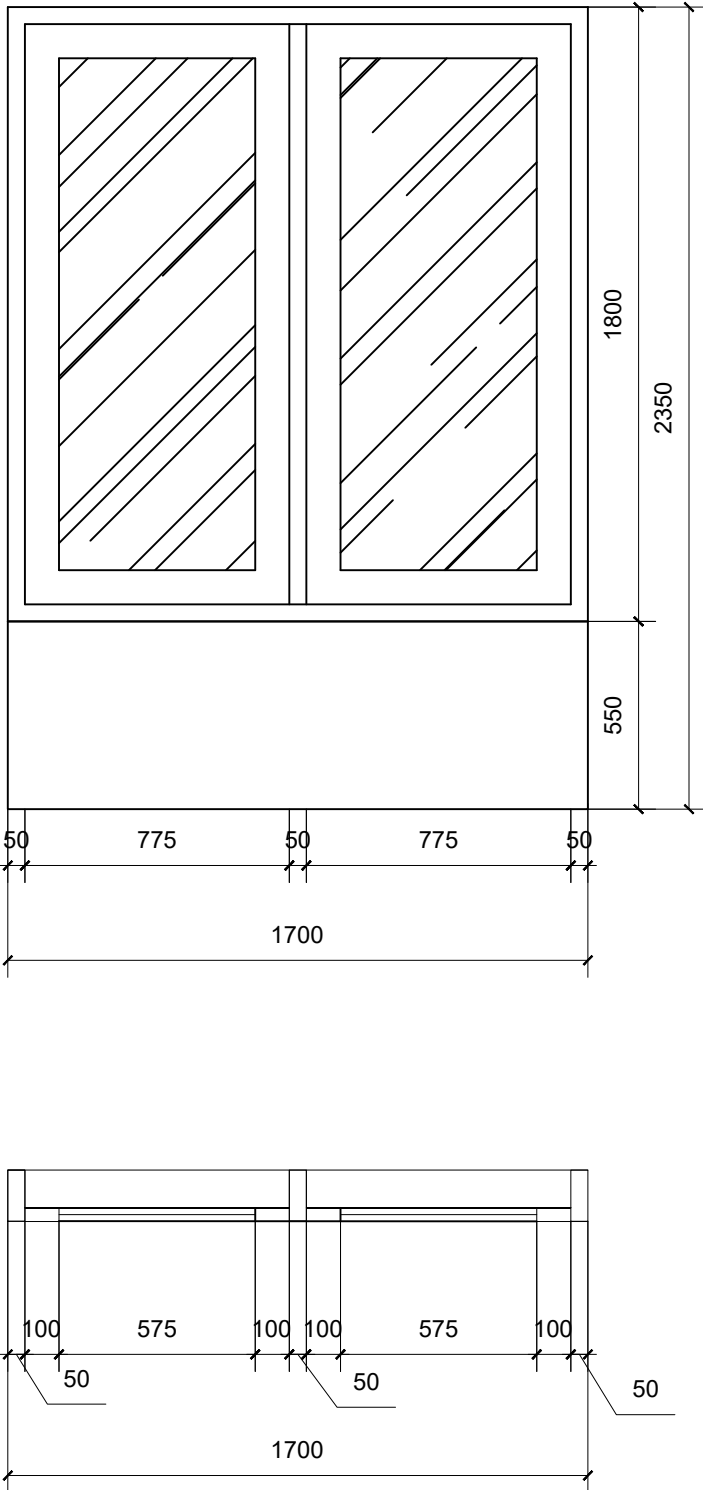

W6

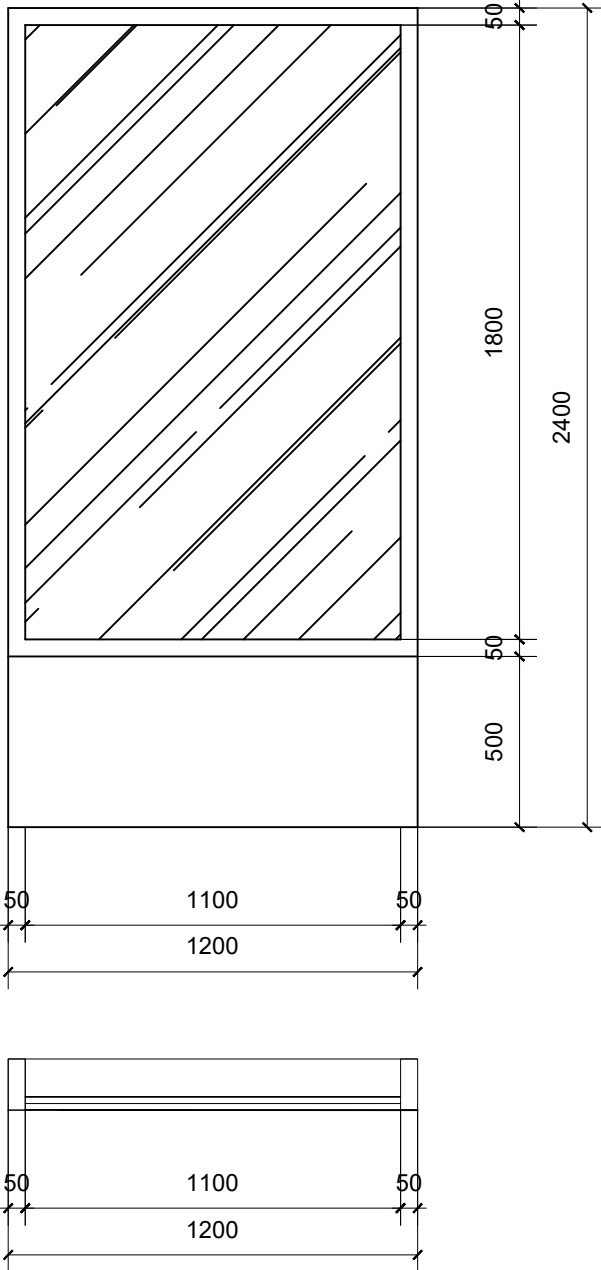

NAMA PROYEK																
RESIDENTIAL HOUSE AKASIA 2 / 59																
CATATAN :																
PEMBERI TUGAS																
ARSITEK																
DRAFTING																
																TDT
																R E V I S I
																TGL
																NO.
JUDUL GAMBAR :																
SKALA :																
		DIGAMBAR				TGL.										
		DIPERIKSA				TGL.										
		DISETUJUI				TGL.										
DISETUJUI PEMB. TUGAS												TGL.		-		
DIKELUARKAN UNTUK :																
NO. PROYEK		NO. GAMBAR :				KODE GAMBAR :				REVISI :						