




D1B

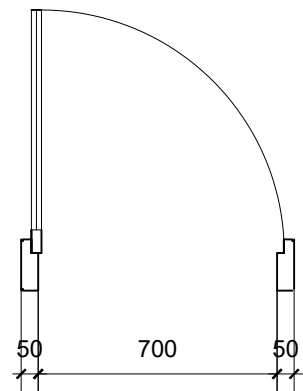

D2

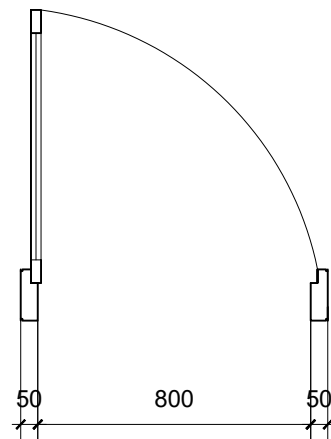

D3

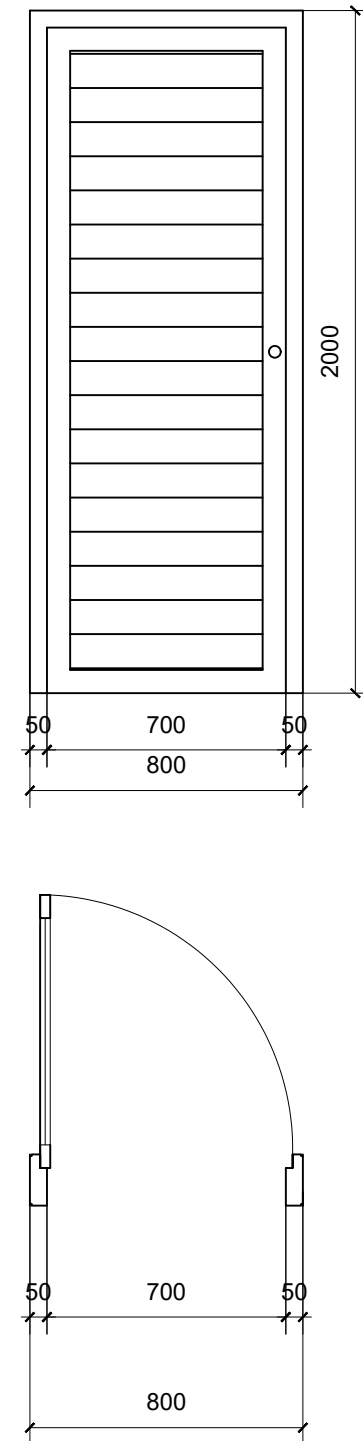

NAMA PROYEK

RESIDENTIAL HOUSE AKASIA 2 / 59

CATATAN :

PEMBERI TUGAS

ARSITEK

DRAFTING

--	--	