


01 LAYOUT FRONT PARTIAL FACADE 3rd FLOOR
1 : 50

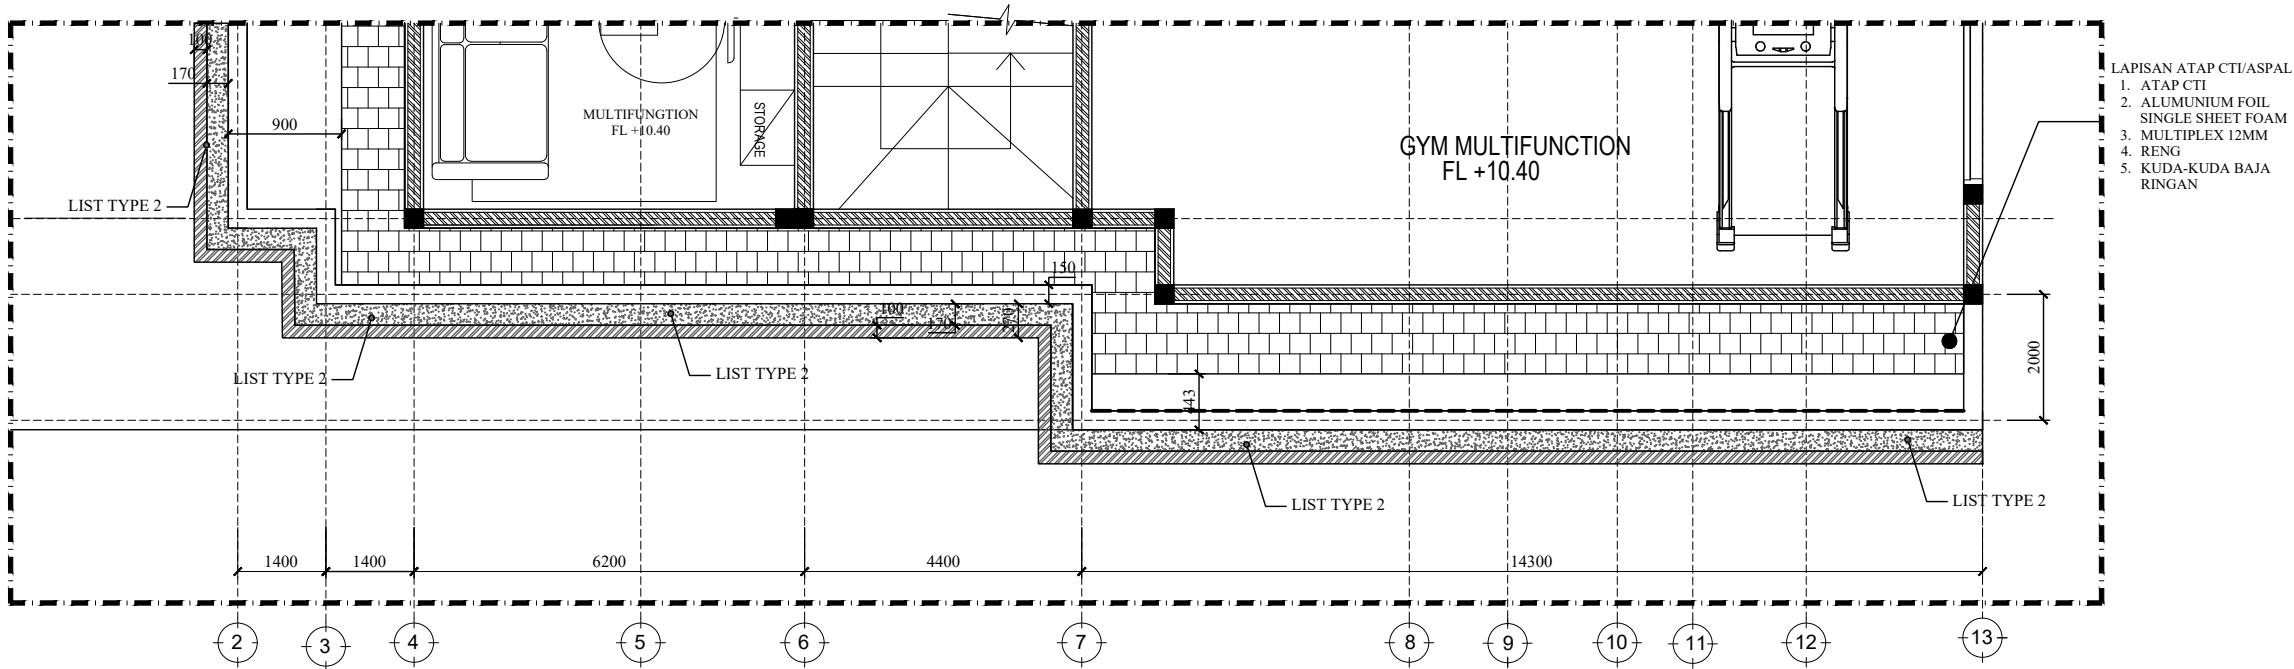

01 LAYOUT RIGHT PARTIAL FACADE 3rd FLOOR
1 : 50

NAMA PROYEK									
RESIDENTIAL HOUSE AKASIA 2 / 59									
CATATAN :									
Semua detail, rancangan dan karya seni yang tertera pada gambar ini dilindungi oleh Undang-undang Hak Cipta, serta hanya dipakai untuk yang telah ditentukan dan tidak boleh diperbanyak tanpa ijin tertulis. Kontraktor berkewajiban untuk memeriksa dimensi terhadap keadaan lapangan dan apabila ada ketidakakuratan harus dilaporkan kepada Arsitek. Gambar berdimensi tidak diperkenankan dikali. Sebelum pekerjaan dilaksanakan, kontraktor berkewajiban untuk meminta persetujuan gambar kerja dan contoh bahan dari Arsitek.									
PEMBERI TUGAS									
ARSITEK									
ERIC HANDAYA,S.T I.A.I									
DRAFTING									
									TOT
									R E V I S I
									TGL
									NO.
JUDUL GAMBAR :									
LAYOUT FRONT PARTIAL FACADE 3rd FLOOR LAYOUT RIGHT PARTIAL FACADE 3rd FLOOR									
SKALA :		DIGAMBAR		TGL.					
1:50		DIPERIKSA		TGL.					
		DISETUJUI		TGL.					
DISETUJUI PEMB. TUGAS				TGL.	—				
DIKELUARKAN UNTUK : FOR DESIGN DEVELOPMENT									
NO. PROYEK	NO. GAMBAR :		KODE GAMBAR :		REVISI :				
	46		AR-46						