

Selama desain, rancangan dan karya seni yang tertera pada gambar ini diiludangi oleh Undang-undang Hak Cipta, serta hanya dipakai untuk yang telah ditentukan dan tidak boleh diperbanyak tanpa ijin tertulis.

Kontraktor berkewajiban untuk memeriksa dimensi terhadap keadaan lapangan dan apabila ada ketidakcocokan harus dilaporkan kepada Arsitek.

Gambar berdimensi tidak diperkenankan disala.

Sebelum pekerjaan dilaksanakan, kontraktor berkewajiban untuk meminta persetujuan gambar kerja dan contoh bahan dari Arsitek.


ERIC HANDAYA, S.T I.A.I

[illegible]


LIST TYPE 2

DIKELUARKAN UNTUK : FOR DESIGN DEVELOPMENT

NO. PROYEK	NO. GAMBAR :	KODE GAMBAR :	REVISI :
	51	AR-51	

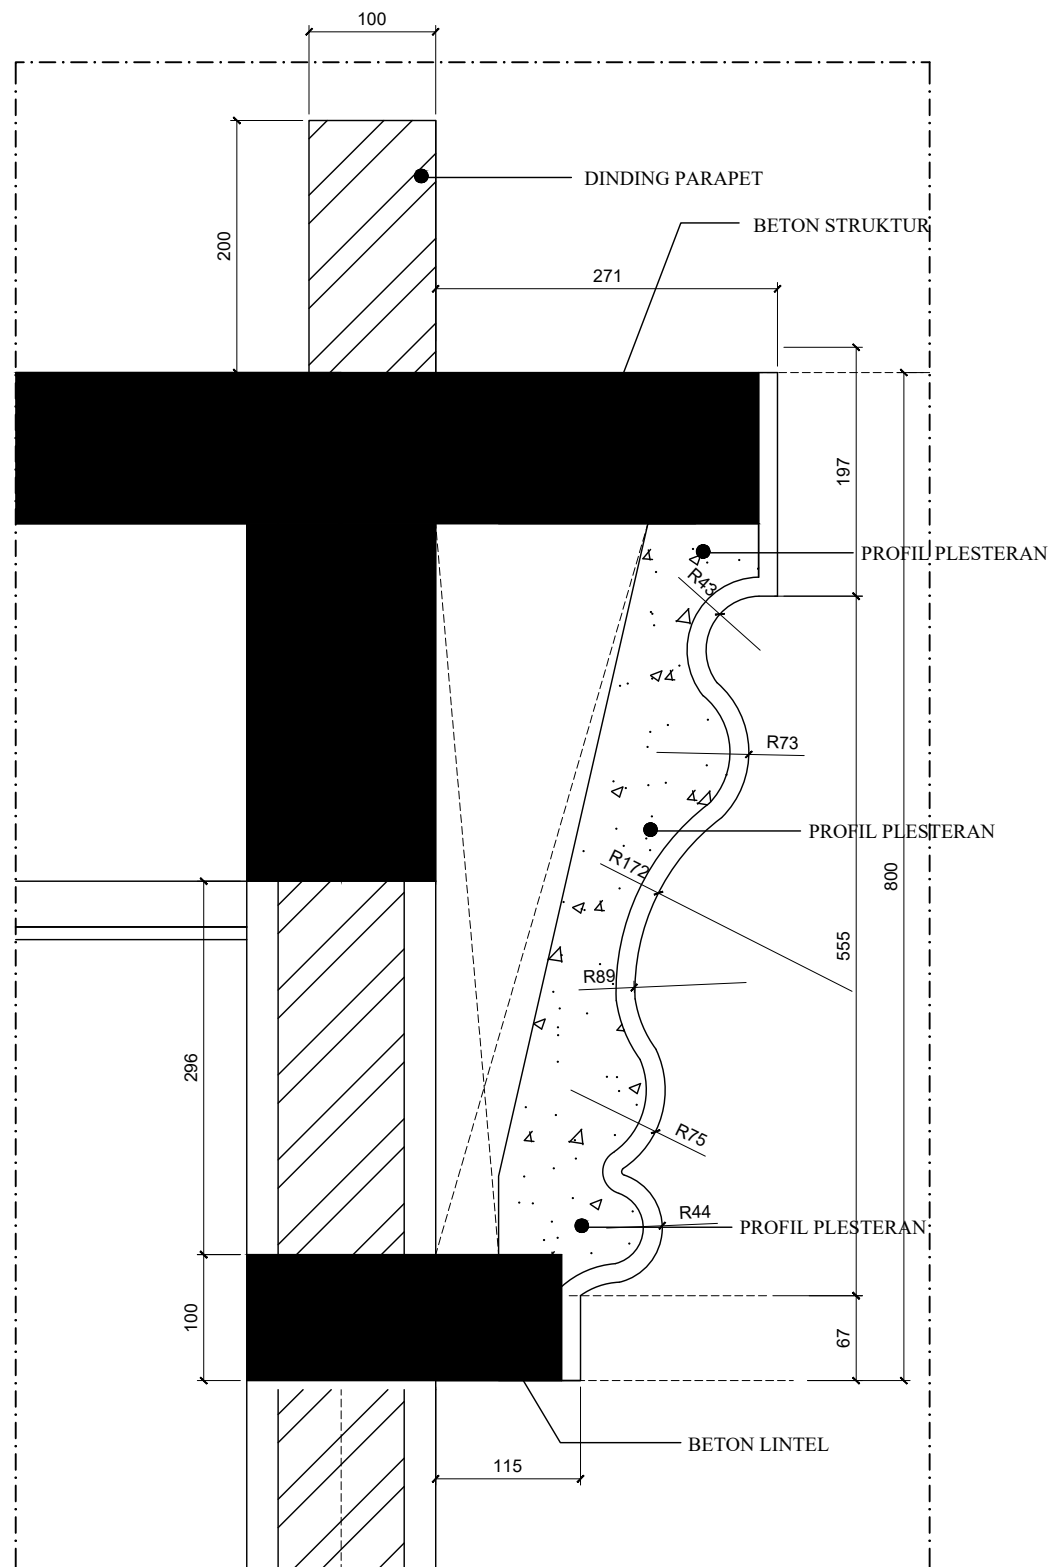

LIST TYPE 1
SCALE 1:5

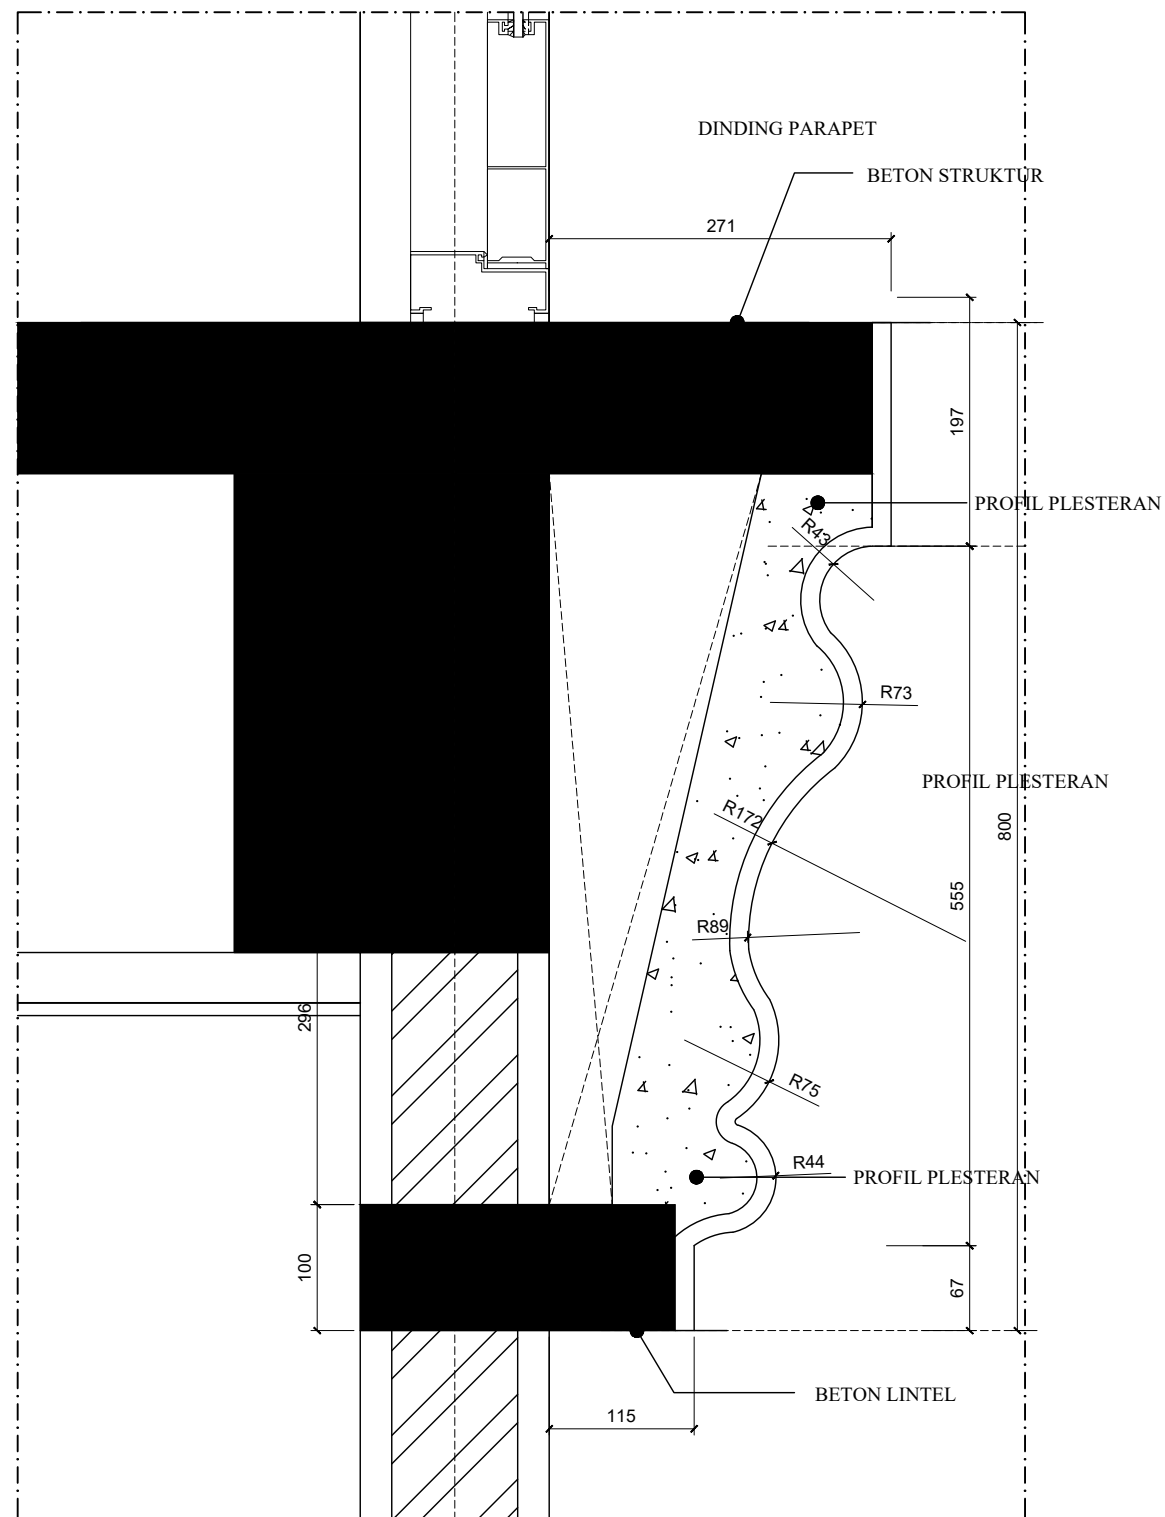

LIST TYPE 2
SCALE 1:5