




W10

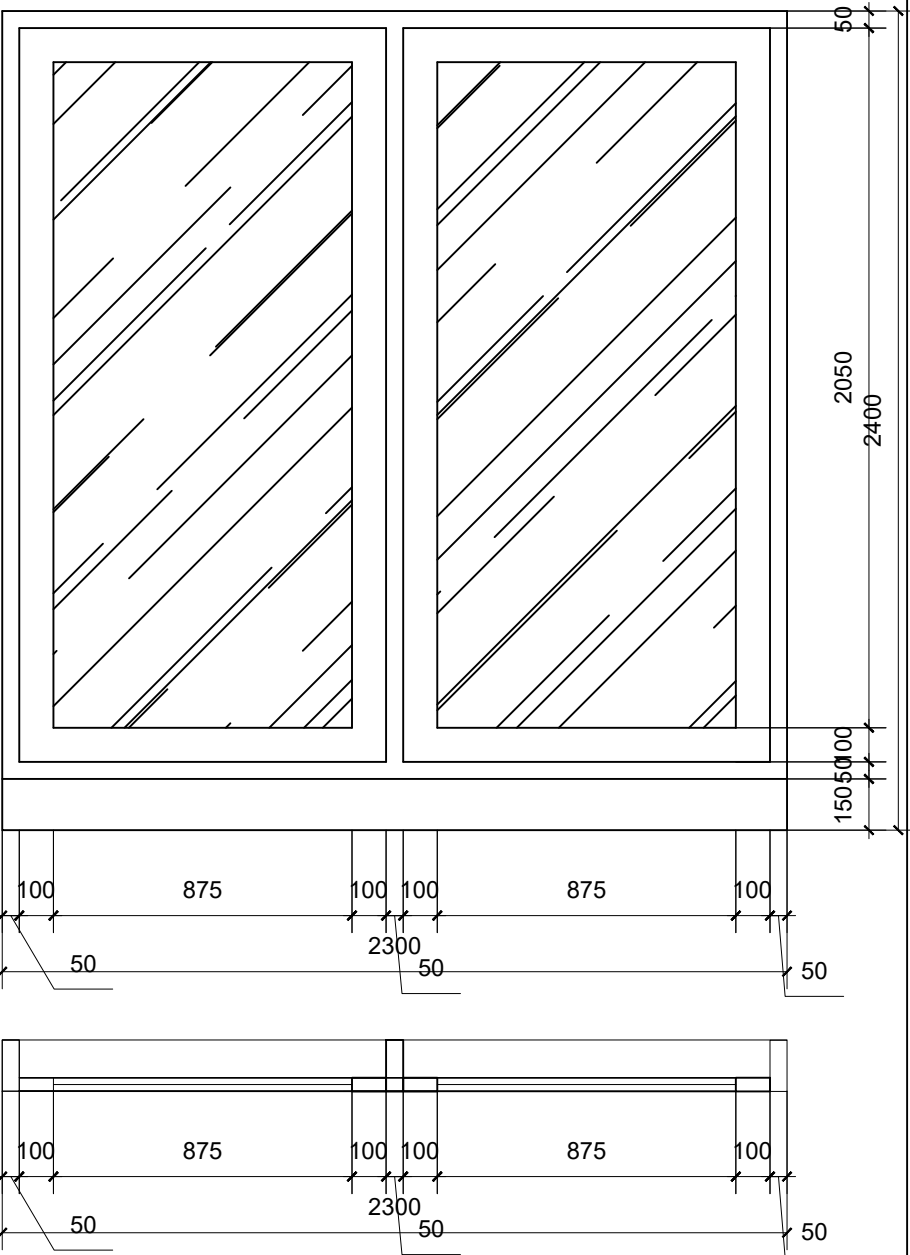

W11

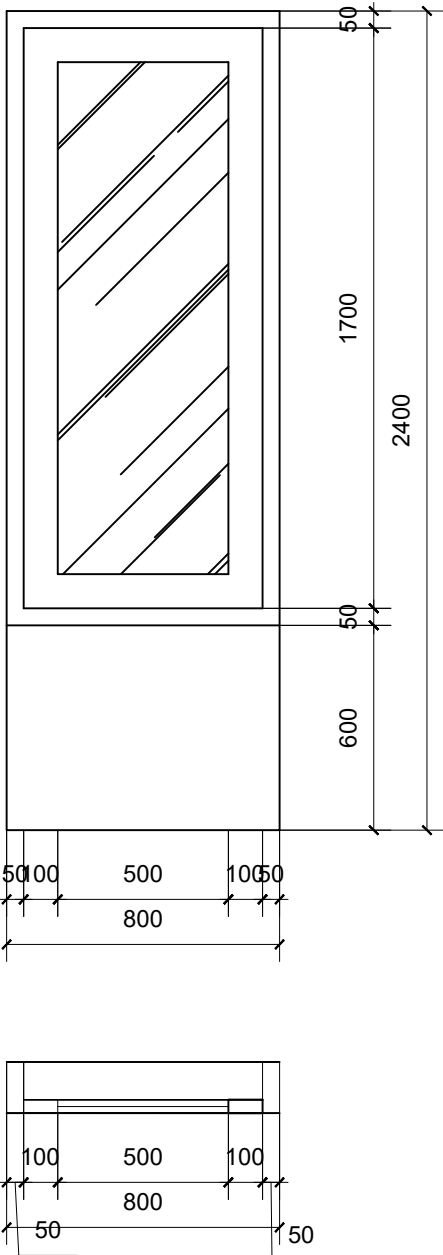

W12

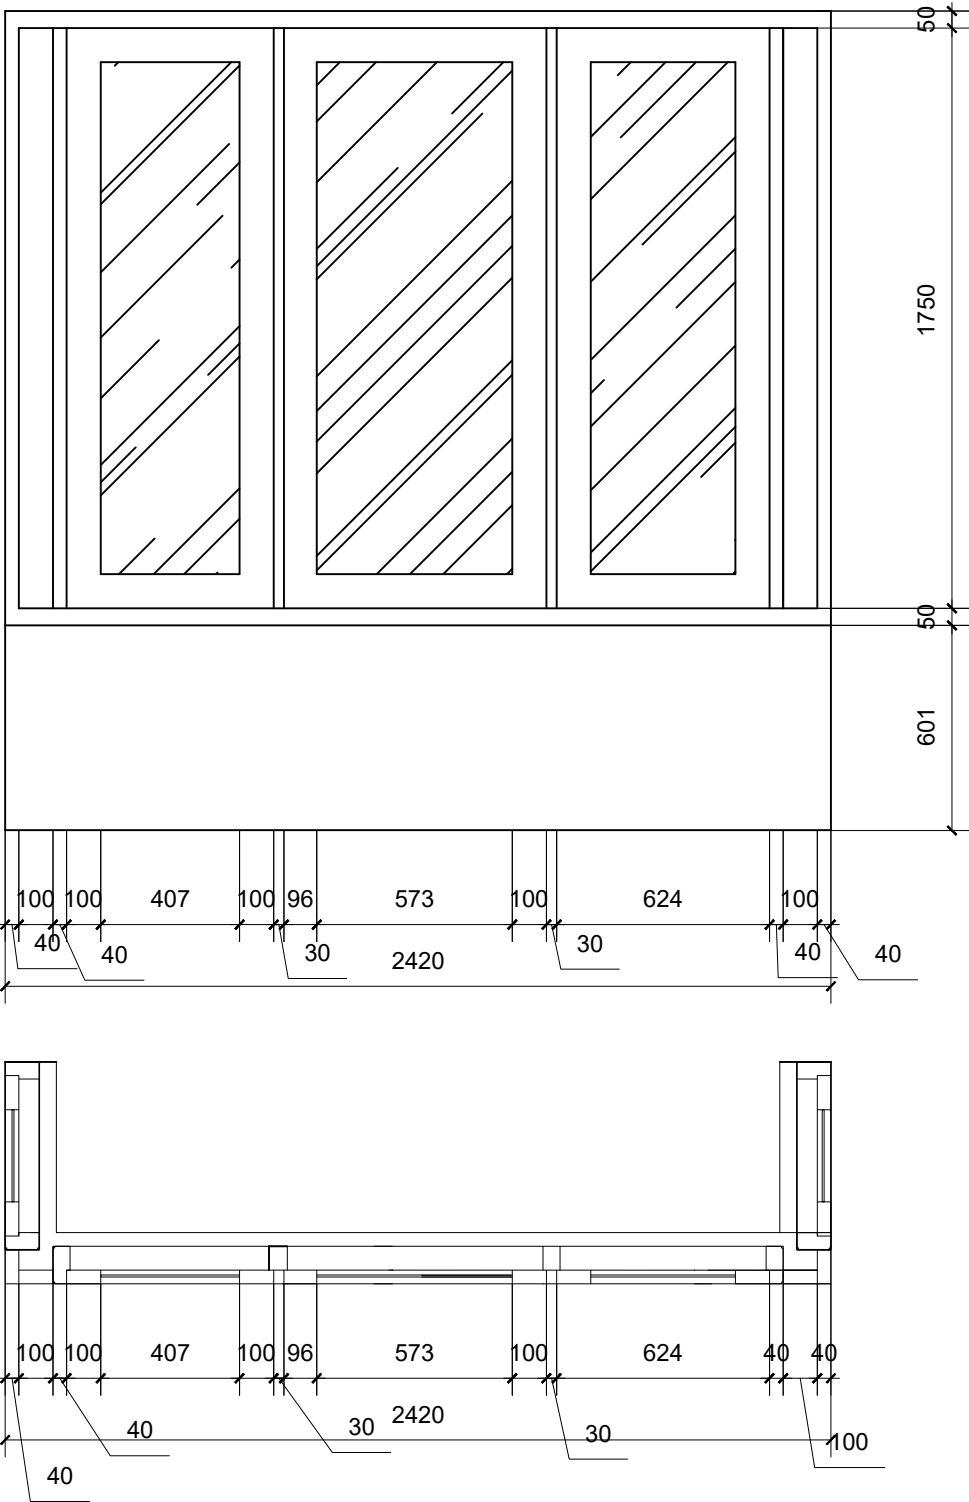

NAMA PROYEK									
RESIDENTIAL HOUSE AKASIA 2 / 59									
CATATAN :									
PEMBERI TUGAS									
ARSITEK									
DRAFTING									
									TDT
									R E V I S I
									TGL
									NO.
JUDUL GAMBAR :									
SKALA :		DIGAMBAR		TGL.					
		DIPERIKSA		TGL.					
		DISETUJUI		TGL.					
DISETUJUI PEMB. TUGAS					TGL.	-			
DIKELUARKAN UNTUK :									
NO. PROYEK	NO. GAMBAR :		KODE GAMBAR :		REVISI :				