

CATATAN :

PEMBERI TUGAS

ARSITEK

DRAFTING


[illegible]

JUDUL GAMBAR :

SKALA :	DIGAMBAR		TGL.	
	DIPERIKSA		TGL.	
	DISETUJUI		TGL.	
DISETUJUI PEMB. TUGAS			TGL.	—

DIKELUARKAN UNTUK :

NO. PROYEK	NO. GAMBAR :	KODE GAMBAR :	REVISI :

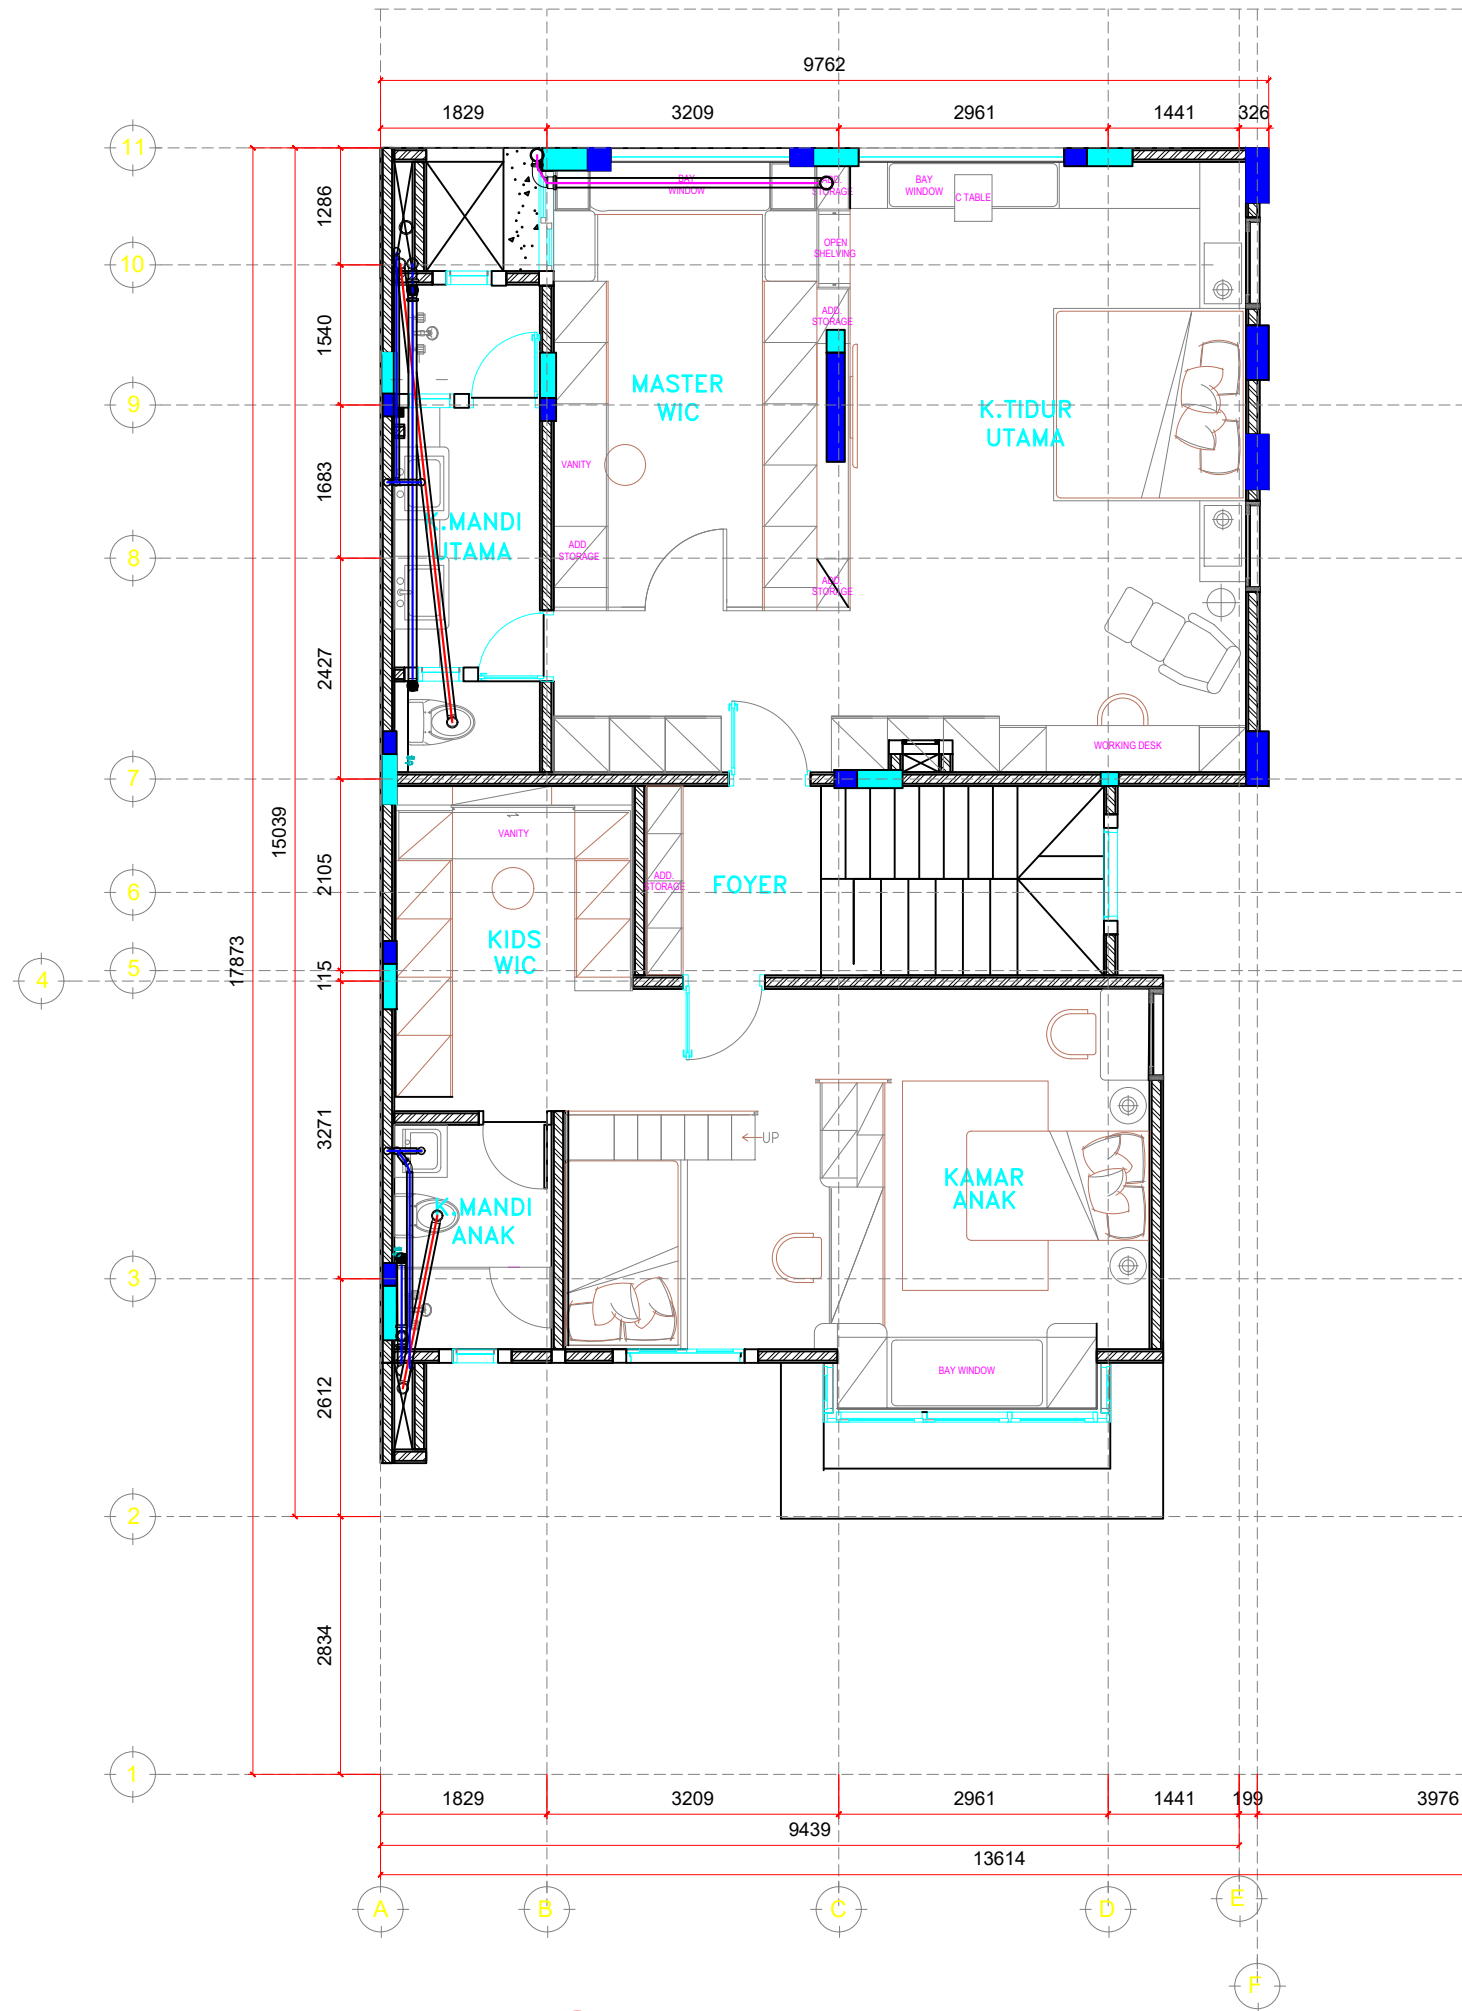

01 DENAH AIR KOTOR,AIR BEKAS,AIR HUJAN LT.3
1:100

KETERANGAN	
	AIR KOTOR
	AIR BEKAS
	AIR AIR HUJAN
	AIR BEKAS ZINK